



CODICE	GRIGLIATO	PEDATA	LARGHEZZA	A	A1	A2	F	G	Peso Kg./cad	Utilizzo
EDG1200	25x2/15x76	320	1200	80	115	180	35	285	12.8	Privato Principale
EDG1200A	30x2/15x76	320	1200	80	115	180	35	285	14.7	Pubblico
EDG600	25x2/25x76	210	600	80	115	—	30	180	3.7	Privato Secondario
EDG700	25x2/25x76	262	700	80	115	180	30	232	4.6	Privato Secondario
EDG800	25x2/25x76	262	800	80	115	180	30	232	5.2	Privato Secondario
EDG900	25x2/25x76	262	900	80	115	180	30	232	5.7	Privato Secondario
EDG1000	25x2/25x76	313	1000	80	115	180	30	283	7.9	Privato Secondario

TRATTAMENTO SUPERFICIALE : <input type="checkbox"/> Grezzo <input type="checkbox"/> Sabbatura <input type="checkbox"/> Verniciatura primer aggrapp. <input type="checkbox"/> Verniciatura RAL - n° <input checked="" type="checkbox"/> Zincatura a caldo	OGGETTO	Gradini Standard in grigliato Elettrosaldato			
	EG EDILGRID S.R.L. GRIGLIATI - RECINZIONI - CARPENTERIA Via Famignano, 4 - 47825 Torriana (RN) Telefono 0541-675244 Fax 0541-675380	Materiale Grigliato: EN10025 S235 Jr piastre: EN10025 S235 Jr	Commessa Emissione 26-03-2014	Scala 1:10 Rev. -	N° tavola EDG-GRA_01


TESTATA STANDARD IN PIATTO 60x4
per gradini di pedata maggiore di mm 230

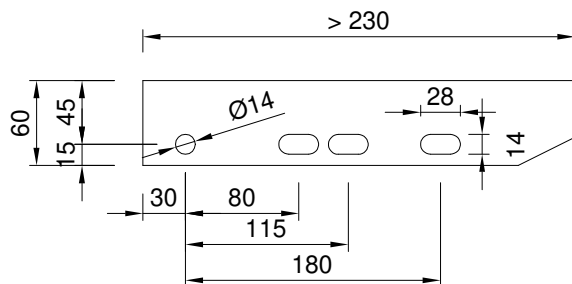

TESTATA STANDARD IN PIATTO 60x4
per gradini di pedata minore di mm 230

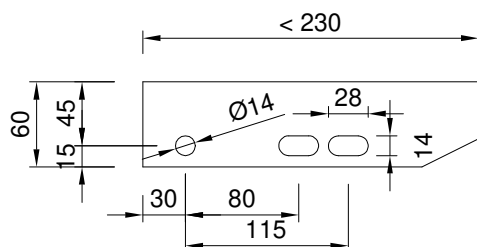


TESTATA SPECIALI A MISURA
costruite su disegno cliente

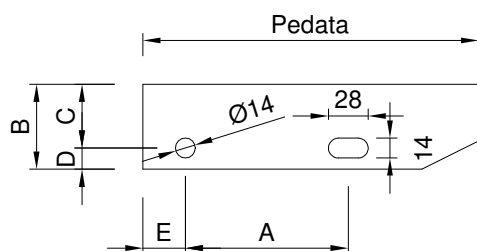


TRATTAMENTO SUPERFICIALE : <input type="checkbox"/> Grezzo <input type="checkbox"/> Sabbatura <input type="checkbox"/> Verniciatura primer aggrapp. <input type="checkbox"/> Verniciatura RAL - n° <input checked="" type="checkbox"/> Zincatura a caldo	OGGETTO	Schema Testate Forate per gradini in grigliato		
	EG EDILGRID S.R.L. GRIGLIATI - RECINZIONI - CARPENTERIA Via Famignano, 4 - 47825 Torriana (RN) Telefono 0541-675244 Fax 0541-675380	Materiale Grigliato: EN10025 S235 Jr piastre: EN10025 S235 Jr	Commessa Emissione 26-03-2014	Scala 1:10 Rev. -

TESTATA STANDARD IN PIATTO 60x4
(gradini da 1200)

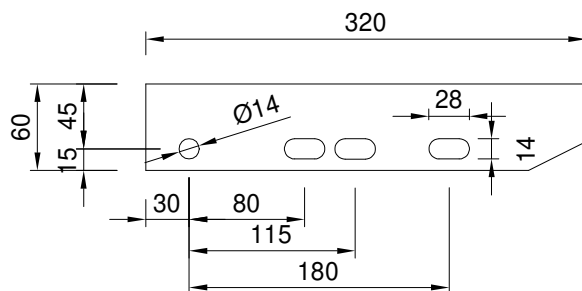

TESTATA SPECIALI IN PIATTO 60x4
(gradini da 1800)

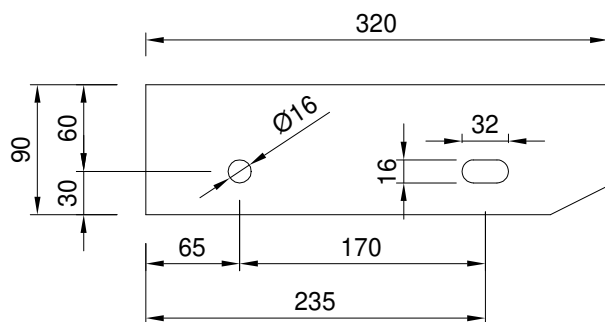

TRATTAMENTO SUPERFICIALE : <input type="checkbox"/> Grezzo <input type="checkbox"/> Sabbatura <input type="checkbox"/> Verniciatura primer aggrapp. <input type="checkbox"/> Verniciatura RAL - n° <input checked="" type="checkbox"/> Zincatura a caldo	OGGETTO	Schema Testate Forate per gradini in grigliato		
	EG EDILGRID S.R.L. GRIGLIATI - RECINZIONI - CARPENTERIA Via Famignano, 4 - 47825 Torriana (RN) Telefono 0541-675244 Fax 0541-675380	Materiale Grigliato: EN10025 S235 Jr piastre: EN10025 S235 Jr	Commessa Emissione 26-03-2014	Scala 1:10 Rev. -