



Tipologico cancello a due ante

Vista da esterno - Lato tondino

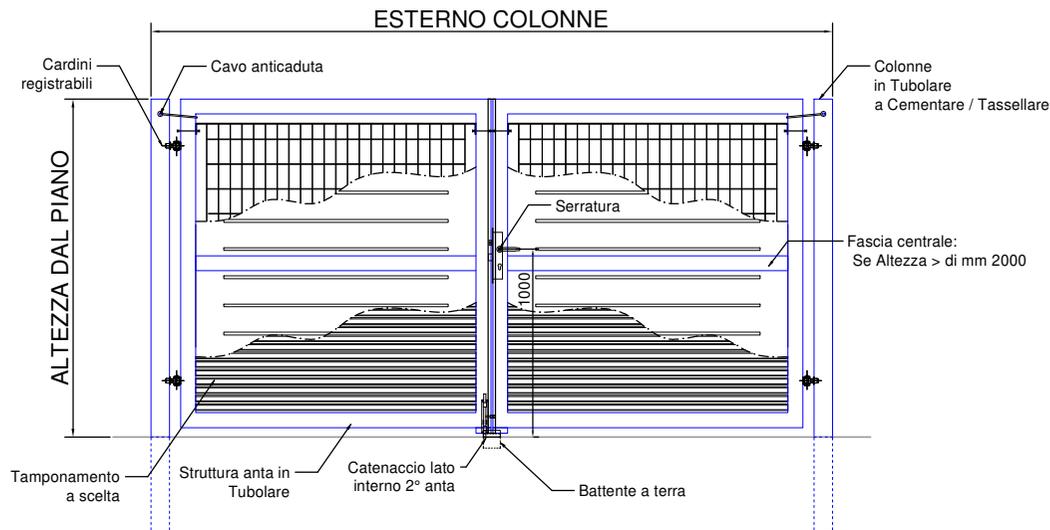

Vista in pianta

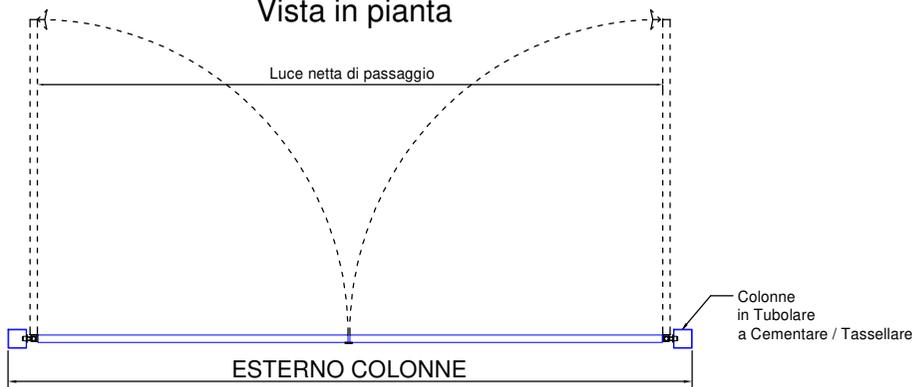

Lato esterno - Lato tondino

Dimensioni massime realizzabili:
 - Altezza dal piano mm 2500
 - Esterno colonne mm 9000

MARCATURA CE SECONDO EN 13241-1:2016

SCHEDA CANCELLO A DUA ANTE

DIMENSIONI:

- ALTEZZA DAL PIANO mm _____
- ESTERNO COLONNE mm _____

ACCESSORI:

- Serratura manuale e maniglia
- Senza serratura

COLONNE:

- Colonne a tassellare
- Colonne a cementare

VERSO DI APERTURA: 1° ANTA:

- Verso interno
- Anta di dx
- Verso esterno
- Anta di sx

TAMPONAMENTO A SCELTA:

- In grigliato maglia rettangolare
- In grigliato alettato
- In lamiera

FINITURA SUPERFICIALE:

- Zincatura a caldo
- Verniciatura RAL _____

TRATTAMENTO SUPERFICIALE :

- Grezzo
- Sabbatura
- Verniciatura primer aggrapp.
- Verniciatura RAL - n°
- Zincatura a caldo

COMMITTENTE

OGGETTO

CANCELLO A DUE ANTE

EG EDILGRID S.R.L.

GRIGLIATI - RECINZIONI - CARPENTERIA
 Via Famignano, 25 - 47825 Torriana (RN)
 Telefono 0541-675244 Fax 0541-675380

Materiale
 EN 10025 S 235 Jr

Commessa

Scala
 1:30

N° tavola

Cerificazione

Emissione

Rev.
 0