


RECINZIONE IN GRIGLIATO MINERVA - 25x2/43x44

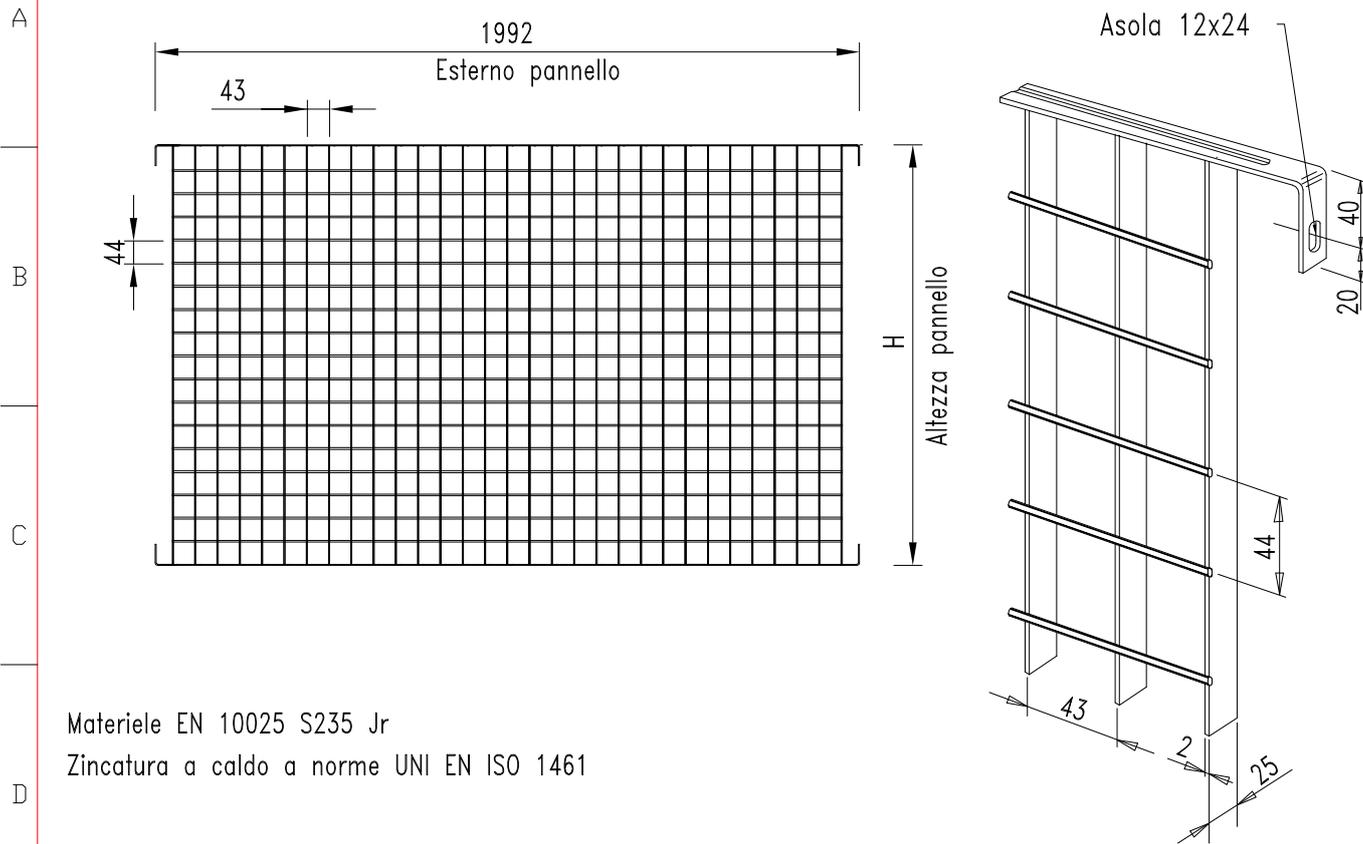

Materiale EN 10025 S235 Jr
Zincatura a caldo a norme UNI EN ISO 1461

LUNGHEZZA Pannello mm	ALTEZZA H Pannello mm	Disponibilità	Interasse asole mm	Peso Pannello Kg./mq	Peso Pannello Kg./cad
1992	922	su ordinazione	842	15.0	28
1992	1187	su ordinazione	1107	14.6	35
1992	1318	su ordinazione	1238	14.4	38
1992	1450	su ordinazione	1370	14.3	41
1992	1714	su ordinazione	1634	14.1	48
1992	1980	su ordinazione	1900	13.9	55

I pesi indicati sono teorici

TRATTAMENTO SUPERFICIALE :

- Grezzo
- Sabbatura
- Verniciatura primer aggrapp.
- Verniciatura RAL - n°
- Zincatura a caldo

OGGETTO

Pannello Recinzione Minerva
in grigliato elettrosaldato
25x2/43x44

EG EDILGRID S.R.L.

GRIGLIATI - RECINZIONI - CARPENTERIA

Via Famignano, 25 - 47825 Torriana (RN)
Telefono 0541-675244 Fax 0541-675380

Materiale
grigliato :
S235Jr
piantane :
S235Jr

Commessa

Emissione

Scala
1:10

Rev.

0

N° tavola

RE_07.00