


RECINZIONE IN GRIGLIATO APOLLO 2 - 25x2/63x66

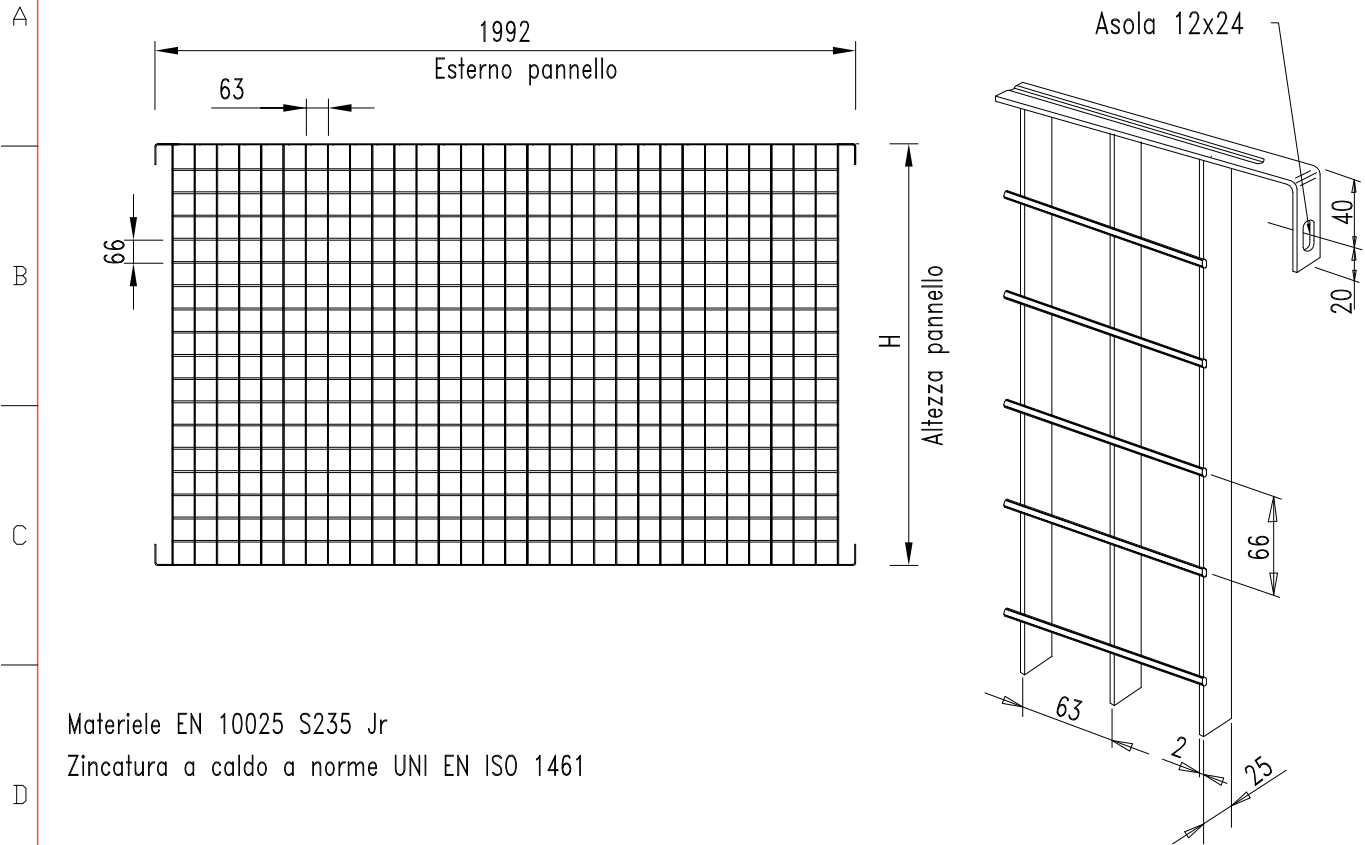

Materiale EN 10025 S235 Jr
Zincatura a caldo a norme UNI EN ISO 1461

LUNGHEZZA Pannello mm	ALTEZZA H Pannello mm	Disponibilità	Interasse asole mm	Peso Pannello Kg./mq	Peso Pannello Kg./cad
1992	798	su ordinazione	718	10.1	16
1992	930	standard	850	10.0	19
1992	1062	su ordinazione	982	9.8	21
1992	1195	standard	1115	9.6	23
1992	1320	standard	1240	9.5	25
1992	1460	standard	1380	9.4	27
1992	1720	standard	1640	9.2	32
1992	1985	standard	1905	9.1	36
1992	2120	su ordinazione	2040	9.0	38

I pesi indicati sono teorici

TRATTAMENTO SUPERFICIALE :

- Grezzo
- Sabbatura
- Verniciatura primer aggrapp.
- Verniciatura RAL - n°
- Zincatura a caldo

OGGETTO

Pannello Recinzione Apollo 2
in grigliato elettrosaldato
25x2/63x66

EG EDILGRID S.R.L.

GRIGLIATI - RECINZIONI - CARPENTERIA

Via Famignano, 25 - 47825 Torriana (RN)
Telefono 0541-675244 Fax 0541-675380

Materiale
grigliato :
S235Jr
piantane :
S235Jr

Commessa

Scala
1:10

N° tavola

Emissione

Rev.

0

RE_05.00