



# Tipologico cancello scorrevole

## Vista da esterno - Lato tondino

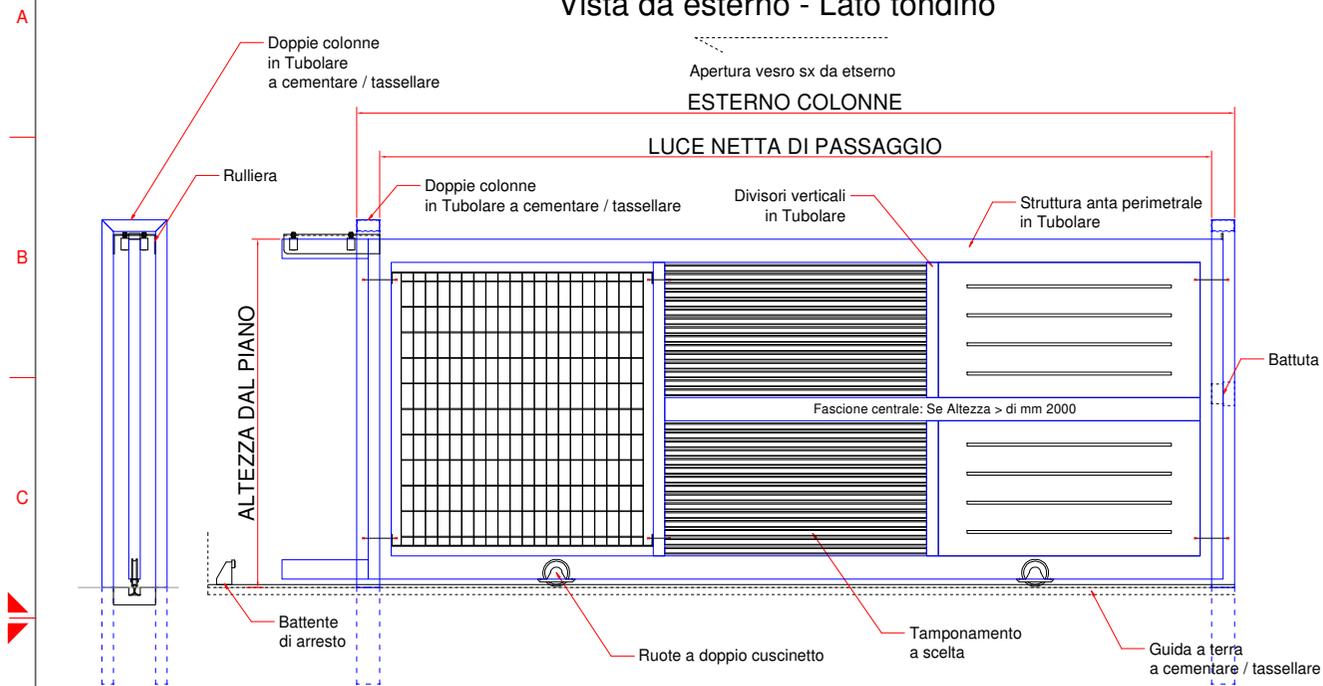

## Vista in pianta

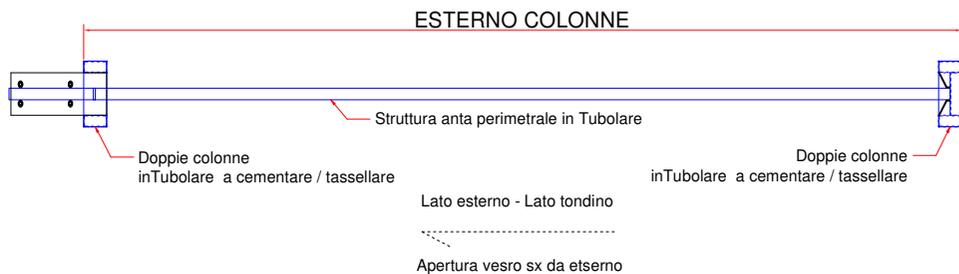

Dimensioni massime realizzabili:

- Altezza dal piano mm 2500
- Esterno colonne mm 12000

A richiesta:

- Applicazione rete antidito
- Tamponamento in grigliato antidito 25x2/132x11

MARGATURA CE SECONDO EN 13241-1:2016

# SCHEDA CANCELLO SCORREVOLE

DIMENSIONI:

- ALTEZZA DAL PIANO mm \_\_\_\_\_
- ESTERNO COLONNE mm \_\_\_\_\_

ACCESSORI:

- Serratura a gancio e maniglia
- Senza serratura

COLONNE E GUIDA:

- Colonne e guida a tassellare
- Colonne e guida a cementare

VERSO DI APERTURA:

- Verso dx da esterno
- Verso sx da esterno

TAMPONAMENTO A SCELTA:

- In grigliato maglia rettangolare
- In grigliato alettato
- In lamiera

FINITURA SUPERFICIALE:

- Zincatura a caldo
- Verniciatura RAL \_\_\_\_\_

TRATTAMENTO SUPERFICIALE :

- Grezzo
- Sabbiatura
- Verniciatura primer aggrapp.
- Verniciatura RAL - n°
- Zincatura a caldo

COMMITTENTE

XXXXXXXXXXXXXXXXXXXX  
XXXXXXXXXXXXXXXXXXXX

OGGETTO

CANCELLO SCORREVOLE

**EG EDILGRID S.R.L.**

GRIGLIATI - RECINZIONI - CARPENTERIA  
Via Famignano, 25 - 47825 Torriana (RN)  
Telefono 0541-675244 Fax 0541-675380

Materiale  
EN 10025 S 235 Jr

Commessa  
21-XXXX

Scala  
1:30

N° tavola

Cerificazione  
CE 21-1xxx-01

Emissione  
01/01/2021

Rev.  
0

21-XXXX-01