


RECINZIONE IN GRIGLIATO AURORA 1 – 23x2/69x132

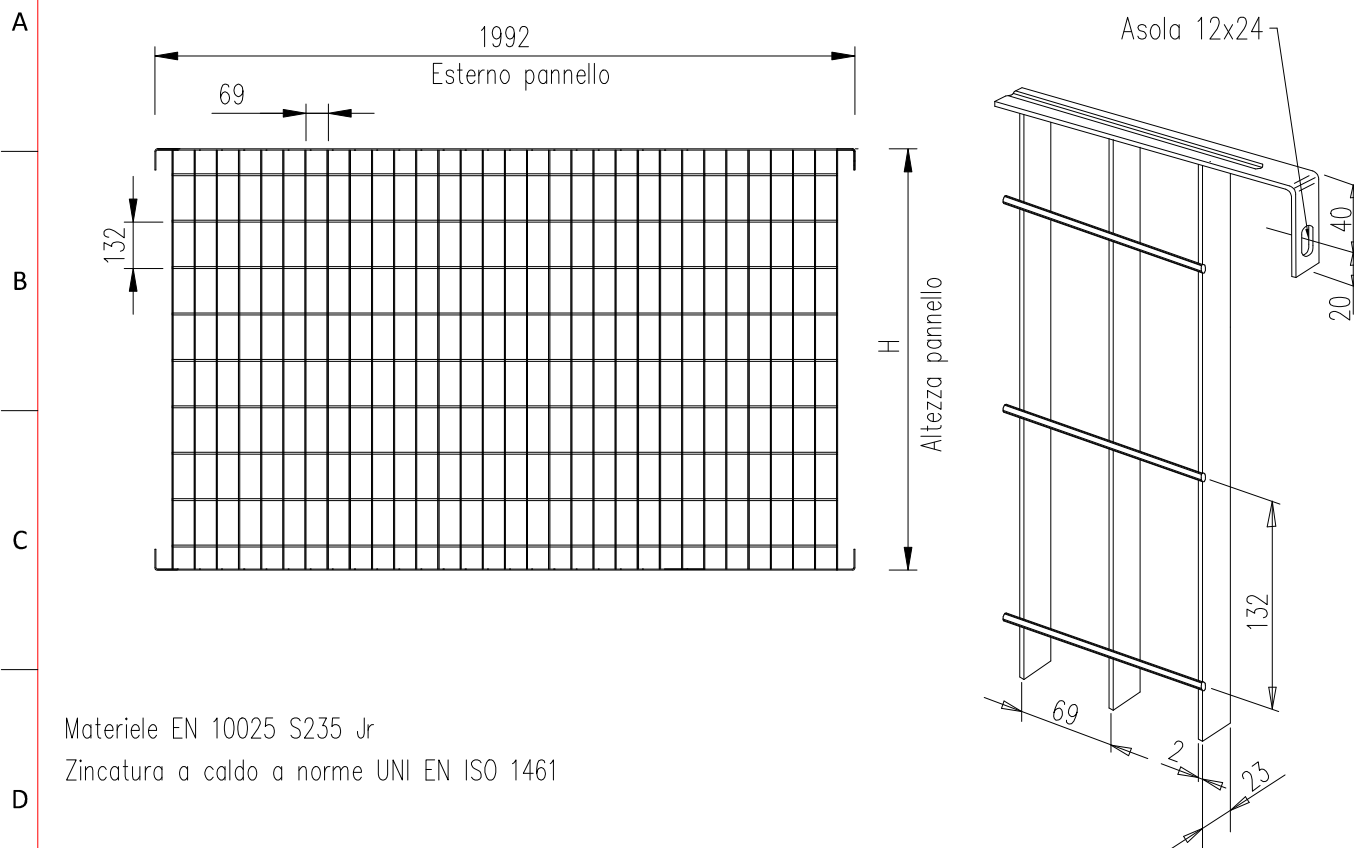

Materiale EN 10025 S235 Jr
Zincatura a caldo a norme UNI EN ISO 1461

LUNGHEZZA Pannello mm	ALTEZZA H Pannello mm	Disponibilità	Interasse asole mm	Peso Pannello Kg./mq	Peso Pannello Kg./cad
1992	930	standard	850	8.5	16
1992	1195	standard	1115	8.1	19
1992	1320	standard	1240	8.0	21
1992	1460	standard	1380	7.8	23
1992	1720	standard	1640	7.7	26
1992	1985	standard	1905	7.6	30

G I pesi indicati sono teorici

TRATTAMENTO SUPERFICIALE : <input type="checkbox"/> Grezzo <input type="checkbox"/> Sabbiatura <input type="checkbox"/> Verniciatura primer aggrapp. <input type="checkbox"/> Verniciatura RAL – n° <input type="checkbox"/> Zincatura a caldo	OGGETTO	Pannello Recinzione Aurora 1 in grigliato elettrosaldato 23x2/69x132			
	Materiale grigliato : S235Jr piantane : S235Jr	Commessa	Scala 1:10	N° tavola	
EDILGRID S.R.L. GRIGLIATI RECINZIONI CARPENTERIA Via Famignano, 4 - Poggio Torriana (Rn) Tel. 0541-675244 info@edilgrid.it	Emissione	Rev. 0	RE_01.00		