


RECINZIONE IN GRIGLIATO AURORA 2 - 25x2/63x132

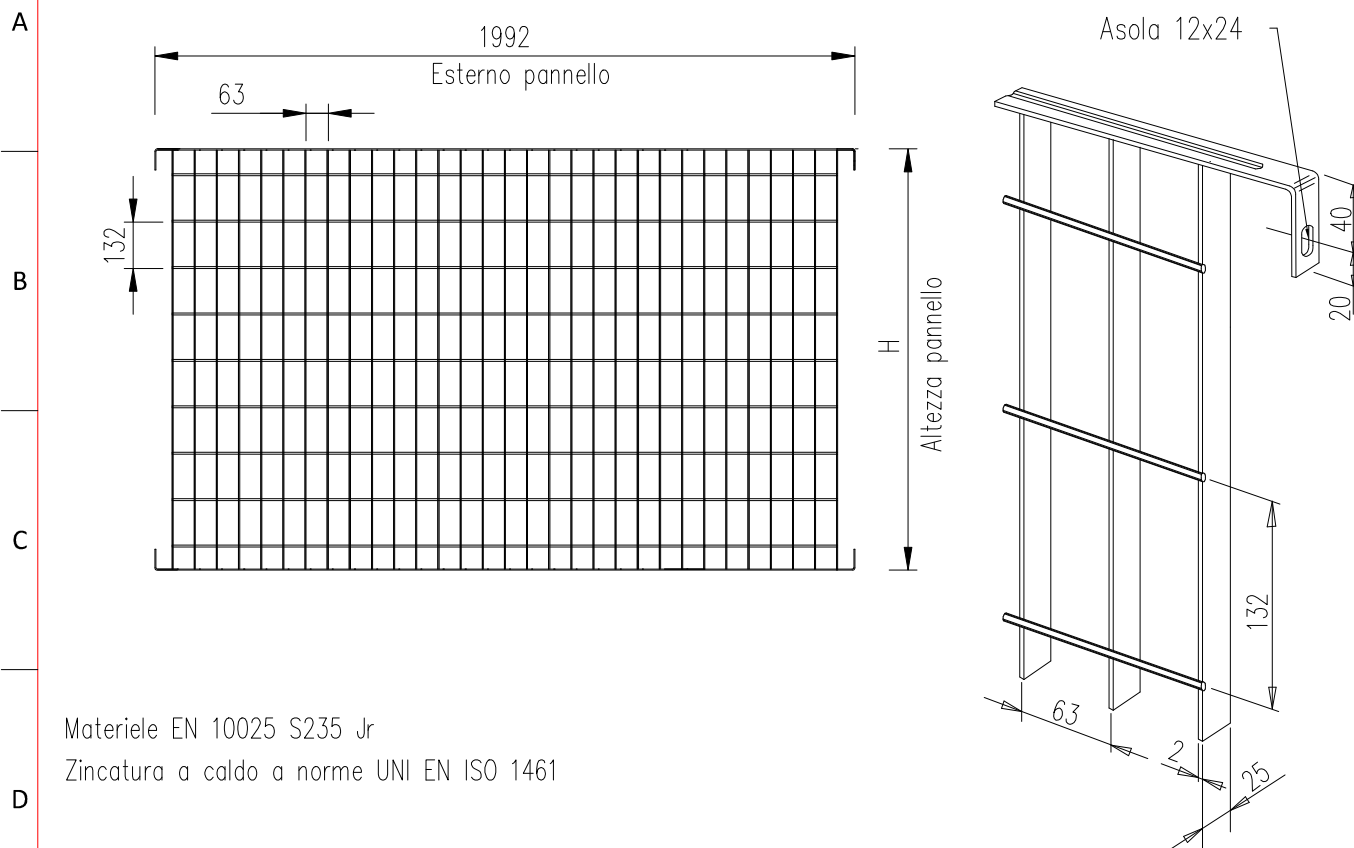

Materiale EN 10025 S235 Jr
Zincatura a caldo a norme UNI EN ISO 1461

LUNGHEZZA Pannello mm	ALTEZZA H Pannello mm	Disponibilità	Interasse asole mm	Peso Pannello Kg./mq	Peso Pannello Kg./cad
1992	798	su ordinazione	718	9.2	15
1992	930	standard	850	9	17
1992	1062	su ordinazione	982	8.9	19
1992	1195	standard	1115	8.7	21
1992	1320	standard	1240	8.6	23
1992	1460	standard	1380	8.4	24
1992	1720	standard	1640	8.3	28
1992	1985	standard	1905	8.2	32
1992	2120	su ordinazione	2040	8.1	34

G I pesi indicati sono teorici

TRATTAMENTO SUPERFICIALE : <input type="checkbox"/> Grezzo <input type="checkbox"/> Sabbiatura <input type="checkbox"/> Verniciatura primer aggrapp. <input type="checkbox"/> Verniciatura RAL - n° <input type="checkbox"/> Zincatura a caldo	OGGETTO	Pannello Recinzione Aurora 2 in grigliato elettrosaldato 25x2/63x132		
	EDILGRID S.R.L. GRIGLIATI RECINZIONI CARPENTERIA Via Famignano, 4 - Poggio Torriana (Rn) Tel. 0541-675244 info@edilgrid.it	Materiale grigliato : S235Jr piantane : S235Jr	Commessa Emissione	Scala 1:10 Rev. 0