


RECINZIONE IN GRIGLIATO TITAN - 30x4/63x132

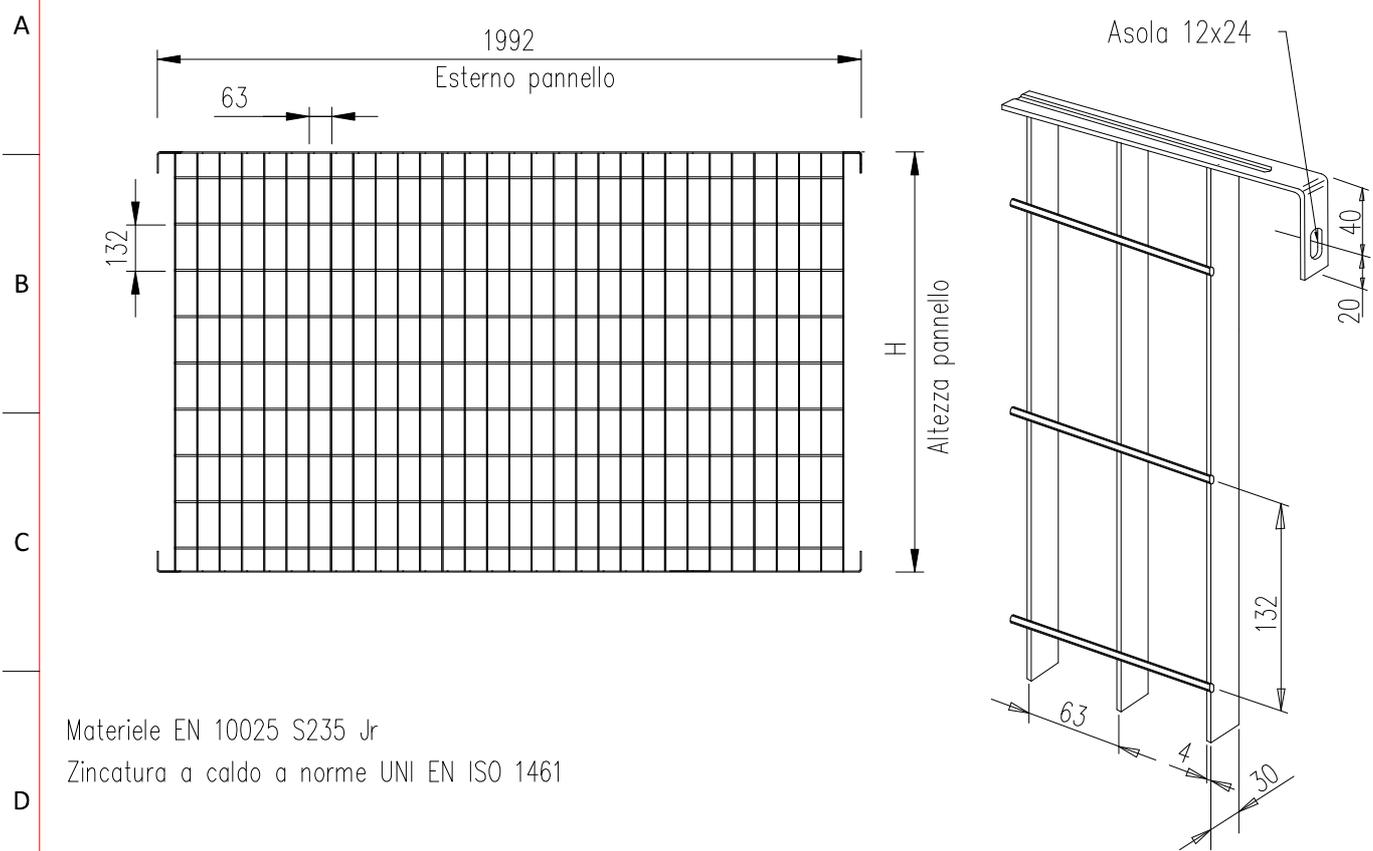

Materiale EN 10025 S235 Jr
Zincatura a caldo a norme UNI EN ISO 1461

LUNGHEZZA Pannello mm	ALTEZZA H Pannello mm	Disponibilità	Interasse asole mm	Peso Pannello Kg./mq	Peso Pannello Kg./cad
1992	930	su ordinazione	850	19.5	36
1992	1195	su ordinazione	1115	19.0	45
1992	1320	su ordinazione	1240	18.8	49
1992	1460	su ordinazione	1380	18.7	54
1992	1720	su ordinazione	1640	18.5	63
1992	1985	su ordinazione	1905	18.3	72
1992	2120	su ordinazione	2040	18.2	77
1992	2518	su ordinazione	1218-1218*	18.2	91

* Pannelli realizzati con un fissaggio centrale

I pesi indicati sono teorici

TRATTAMENTO SUPERFICIALE : <input type="checkbox"/> Grezzo <input type="checkbox"/> Sabbiatura <input type="checkbox"/> Verniciatura primer aggrapp. <input type="checkbox"/> Verniciatura RAL - n° <input type="checkbox"/> Zincatura a caldo	OGGETTO	Pannello Recinzione Titan in grigliato elettrosaldato 30x4/63x132		
	EDILGRID S.R.L. GRIGLIATI RECINZIONI CARPENTERIA Via Famignano, 4 - Poggio Torriana (Rn) Tel. 0541-675244 info@edilgrid.it	Materiale grigliato : S235Jr piantane : S235Jr	Commessa Emissione	Scala 1:10 Rev. 0