


RECINZIONE IN GRIGLIATO MINERVA – 25x2/43x44

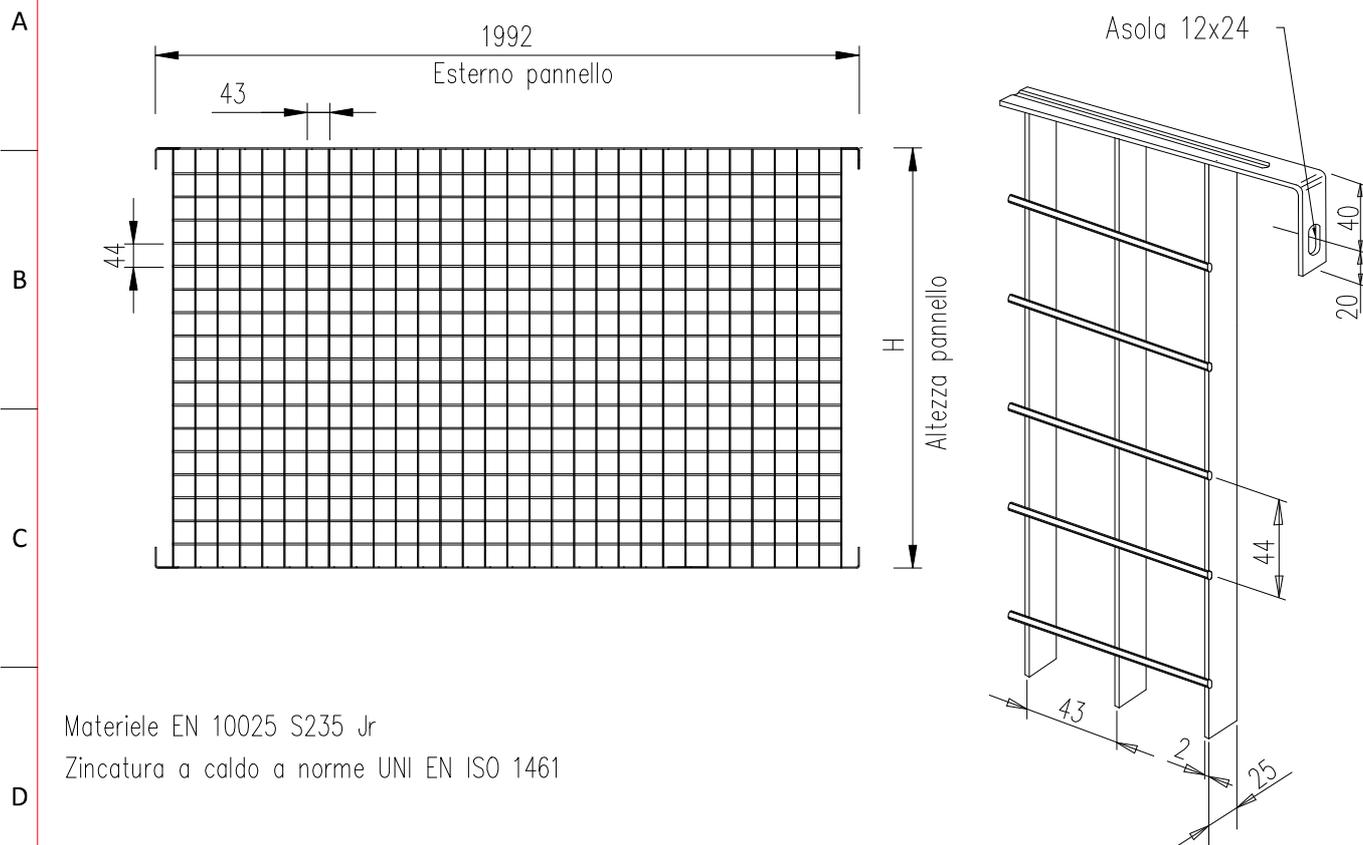

Materiale EN 10025 S235 Jr
Zincatura a caldo a norme UNI EN ISO 1461

LUNGHEZZA Pannello mm	ALTEZZA H Pannello mm	Disponibilità	Interasse asole mm	Peso Pannello Kg./mq	Peso Pannello Kg./cad
1992	922	su ordinazione	842	15.0	28
1992	1187	su ordinazione	1107	14.6	35
1992	1318	su ordinazione	1238	14.4	38
1992	1450	su ordinazione	1370	14.3	41
1992	1714	su ordinazione	1634	14.1	48
1992	1980	su ordinazione	1900	13.9	55

G I pesi indicati sono teorici

TRATTAMENTO SUPERFICIALE : <input type="checkbox"/> Grezzo <input type="checkbox"/> Sabbiatura <input type="checkbox"/> Verniciatura primer aggrapp. <input type="checkbox"/> Verniciatura RAL – n° <input type="checkbox"/> Zincatura a caldo		OGGETTO Pannello Recinzione Minerva in grigliato elettrosaldato 25x2/43x44		
EDILGRID S.R.L. GRIGLIATI RECINZIONI CARPENTERIA Via Famignano, 4 - Poggio Torriana (Rn) Tel. 0541-675244 info@edilgrid.it	Materiale grigliato : S235Jr piantane : S235Jr	Commessa Emissione	Scala 1:10 Rev. 0	N° tavola RE_07.00