


RECINZIONE IN GRIGLIATO APOLLO 3 - 25x3/63x66

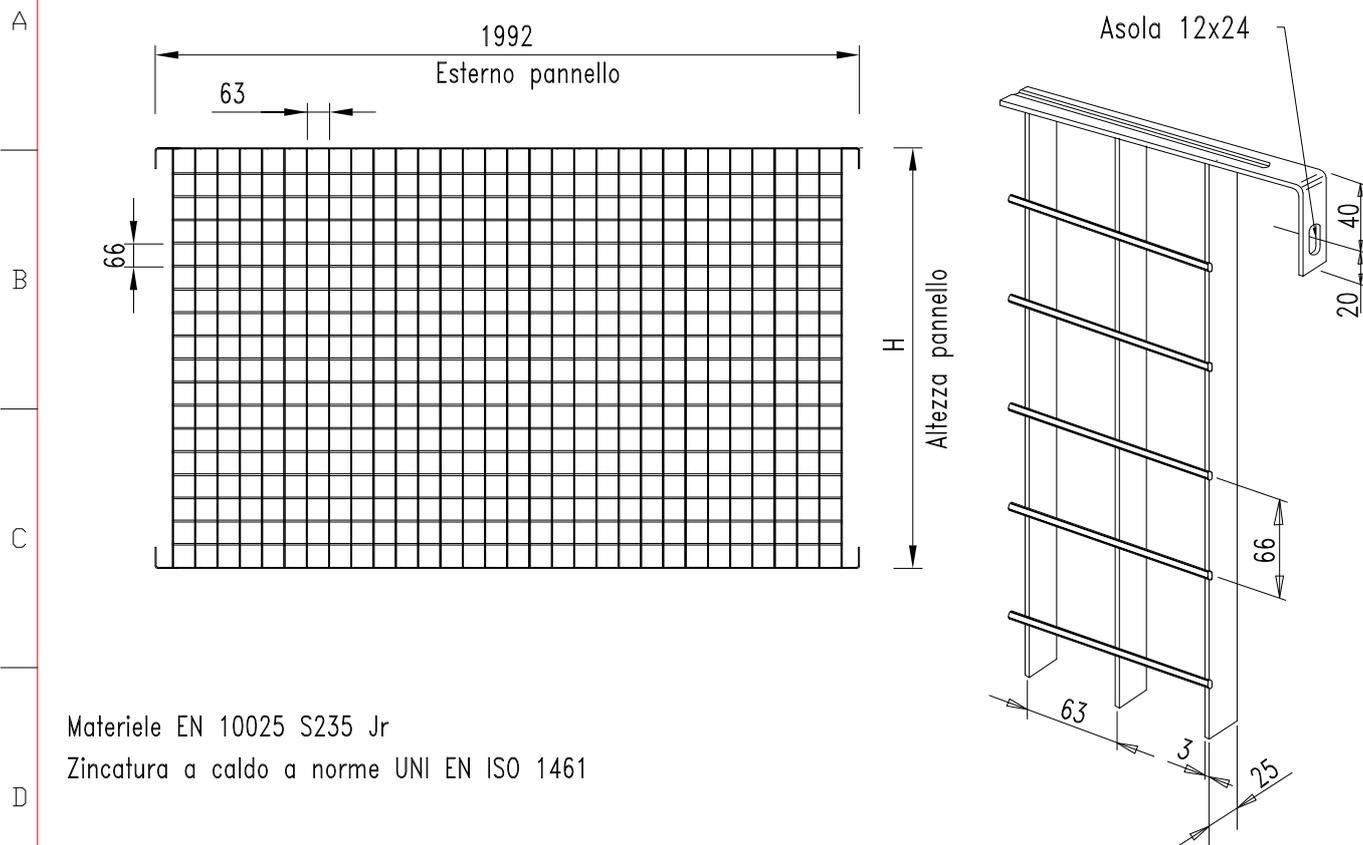

Materiale EN 10025 S235 Jr
Zincatura a caldo a norme UNI EN ISO 1461

LUNGHEZZA Pannello mm	ALTEZZA H Pannello mm	Disponibilità	Interasse asole mm	Peso Pannello Kg./mq	Peso Pannello Kg./cad
1992	930	su ordinazione	850	13.2	24
1992	1062	su ordinazione	982	13.0	28
1992	1195	su ordinazione	1115	12.9	31
1992	1320	su ordinazione	1240	12.8	34
1992	1460	su ordinazione	1380	12.6	37
1992	1720	su ordinazione	1640	12.5	43
1992	1985	su ordinazione	1905	12.4	49
1992	2120	su ordinazione	2040	12.2	52

I pesi indicati sono teorici

TRATTAMENTO SUPERFICIALE : <input type="checkbox"/> Grezzo <input type="checkbox"/> Sabbiatura <input type="checkbox"/> Verniciatura primer aggrapp. <input type="checkbox"/> Verniciatura RAL - n° <input type="checkbox"/> Zincatura a caldo	OGGETTO	Pannello Recinzione Apollo 3 in grigliato elettrosaldato 25x3/63x66			
	EG EDILGRID S.R.L. GRIGLIATI - RECINZIONI - CARPENTERIA Via Famignano, 25 - 47825 Torriana (RN) Telefono 0541-675244 Fax 0541-675380	Materiale grigliato : S235Jr piantane : S235Jr	Commessa	Scala 1:10	N° tavola
		Emissione	Rev. 0	RE_06.00	